



Localização

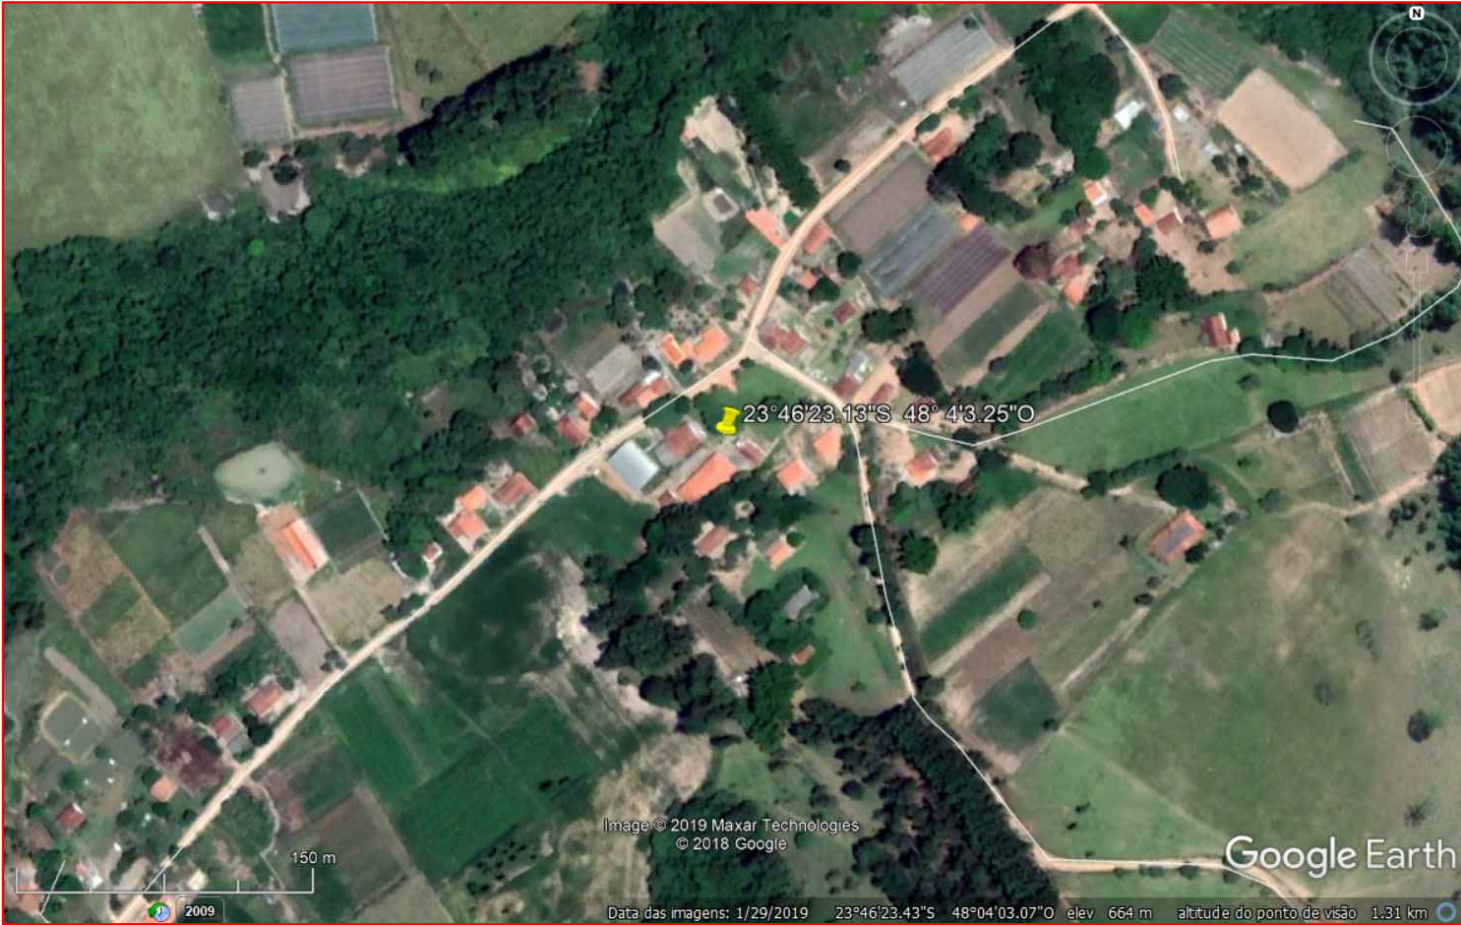

PAULO RICARDO DA SILVA Prefeito Municipal	Responsável Técnico FELIPE MARQUES DA SILVA Engº Civil - CREA 5062233697
--	--

 <b>Prefeitura Municipal de São Miguel Arcanjo</b> SECRETARIA MUNICIPAL DE OBRAS		
ASSUNTO	Construção de Poço Artesiano no bairro Faxinal dos Almeida	REVISÃO 00
LOCAL	Estrada Municipal Luiz D'elaqua, bairro Faxinal dos Almeida, São Miguel Arcanjo, SP Coordenada Geográfica: 23°46'23.13"S 48° 4'3.25"O.	FOLHA 01
DATA 27/11/2019	ESCALA Indicadas	