





PLANTA BAIXA - LOMBADA
ESC 1/50

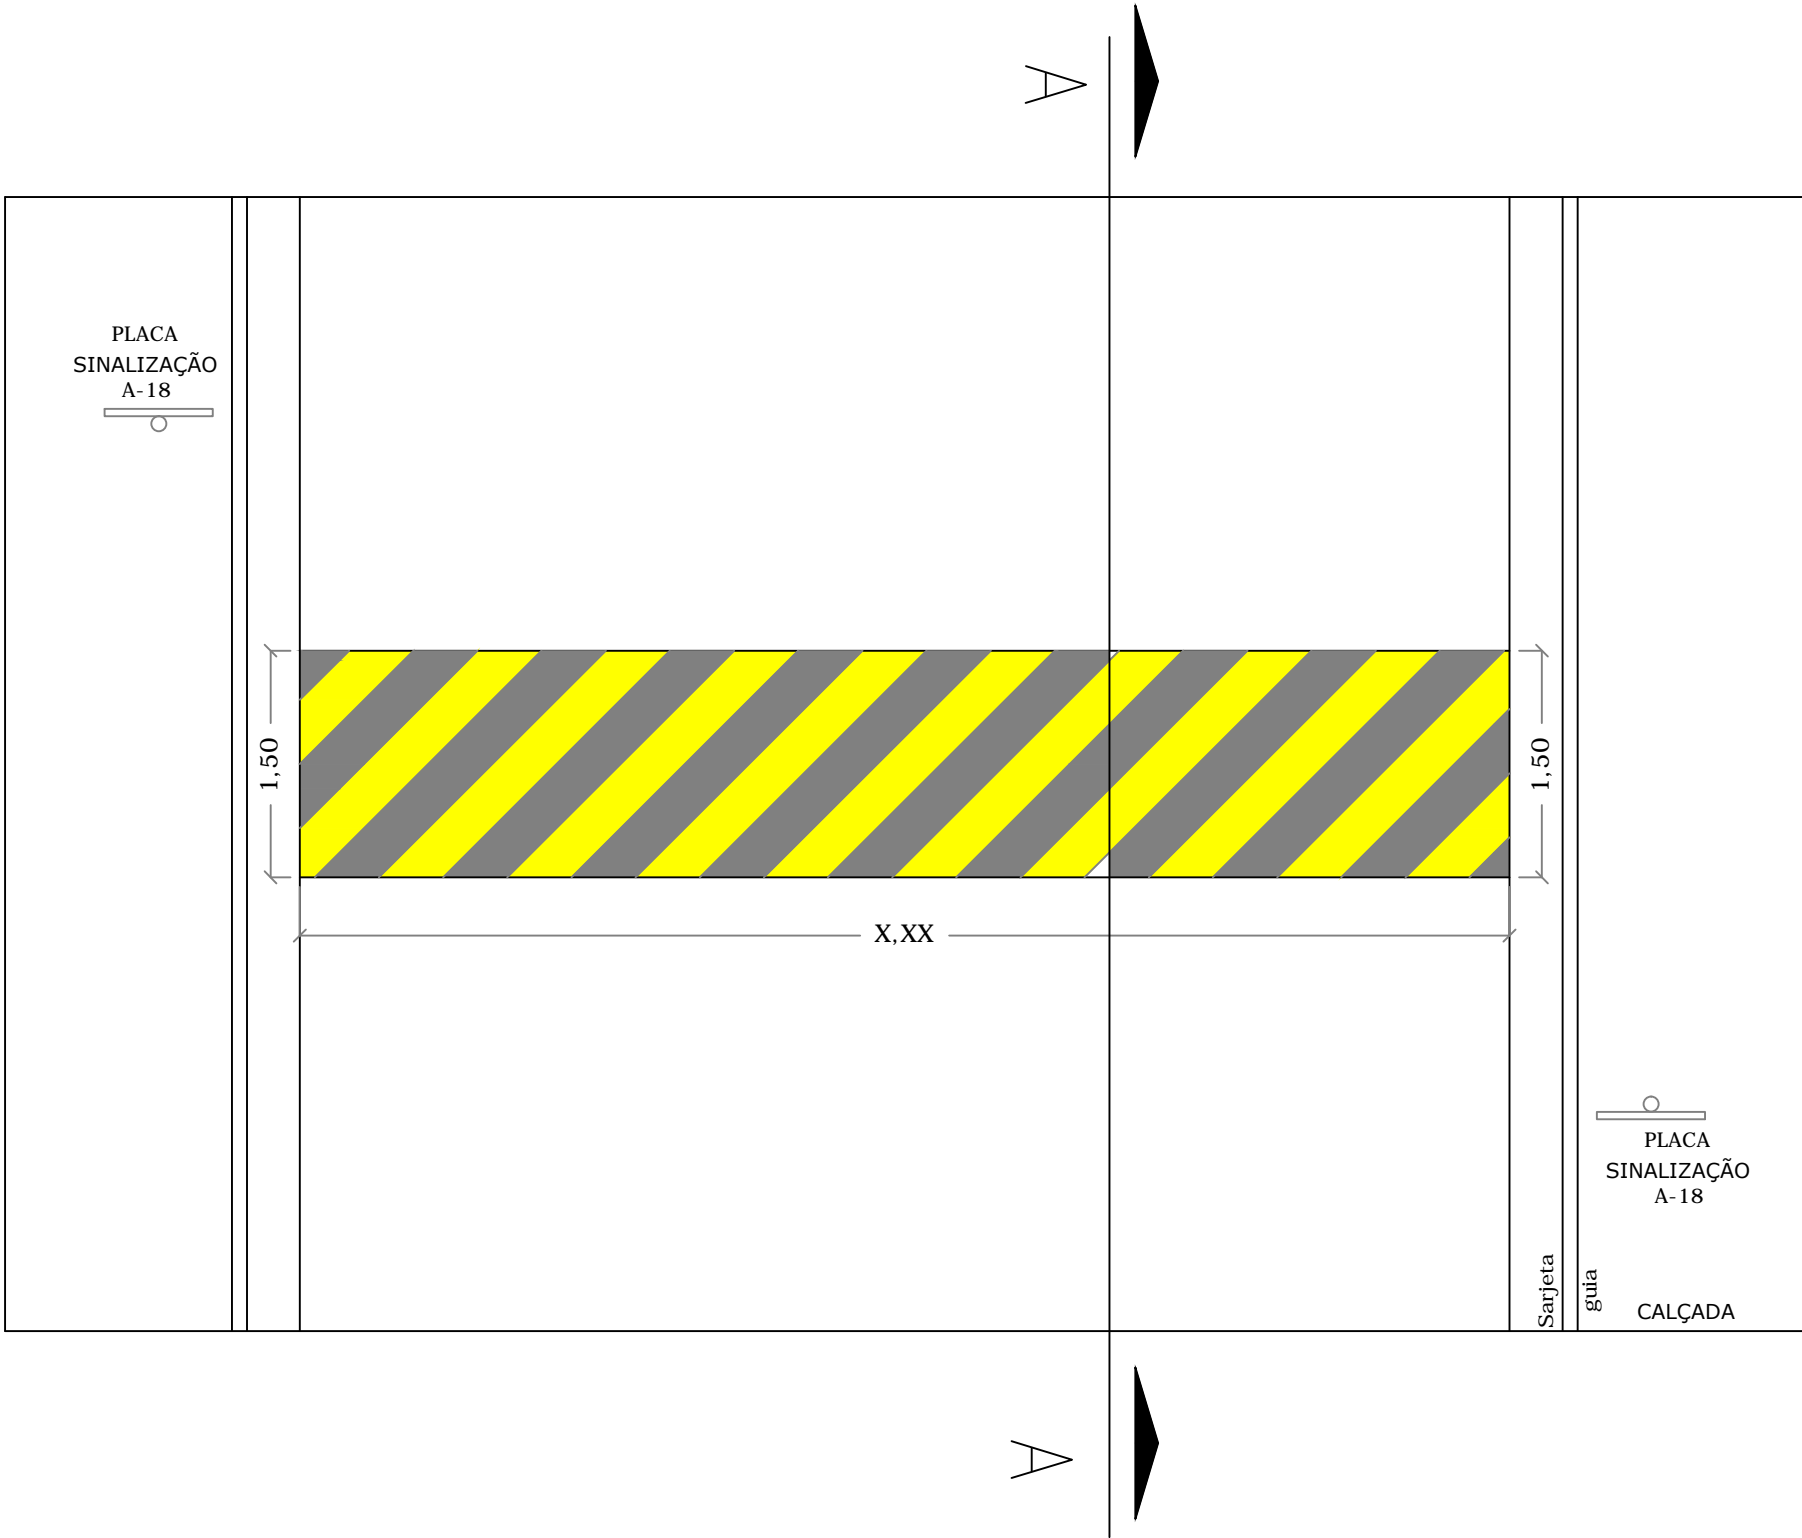

CORTE AA - LOMBADA
ESC 1/50

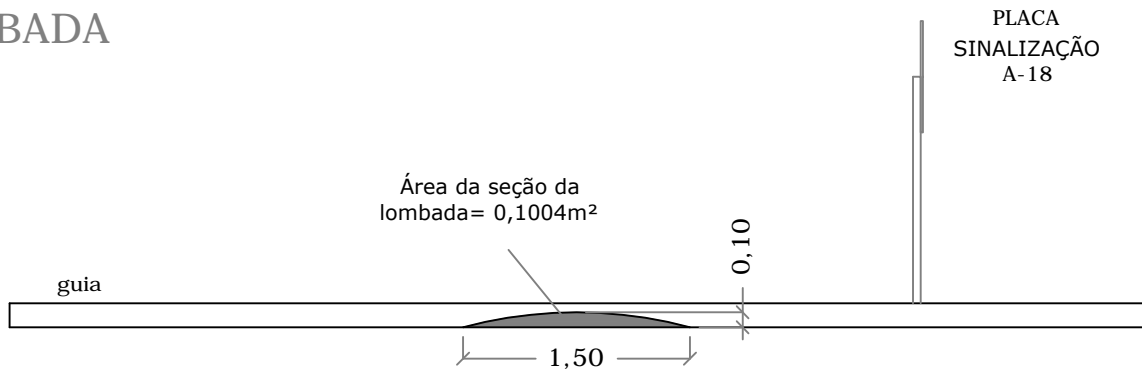

PLANTA BAIXA - FAIXA ELEVADA DE PEDESTRE
ESC 1/50

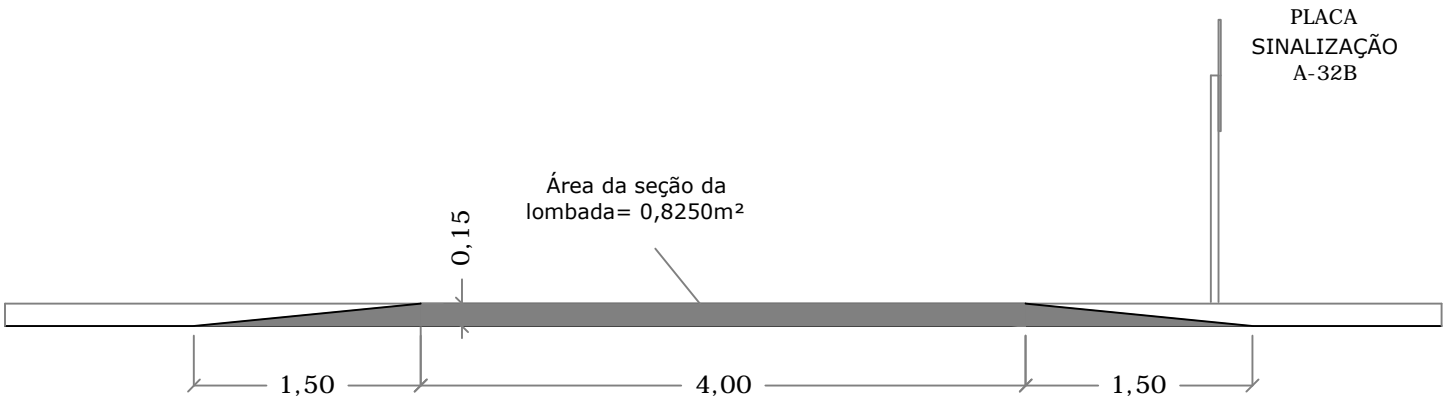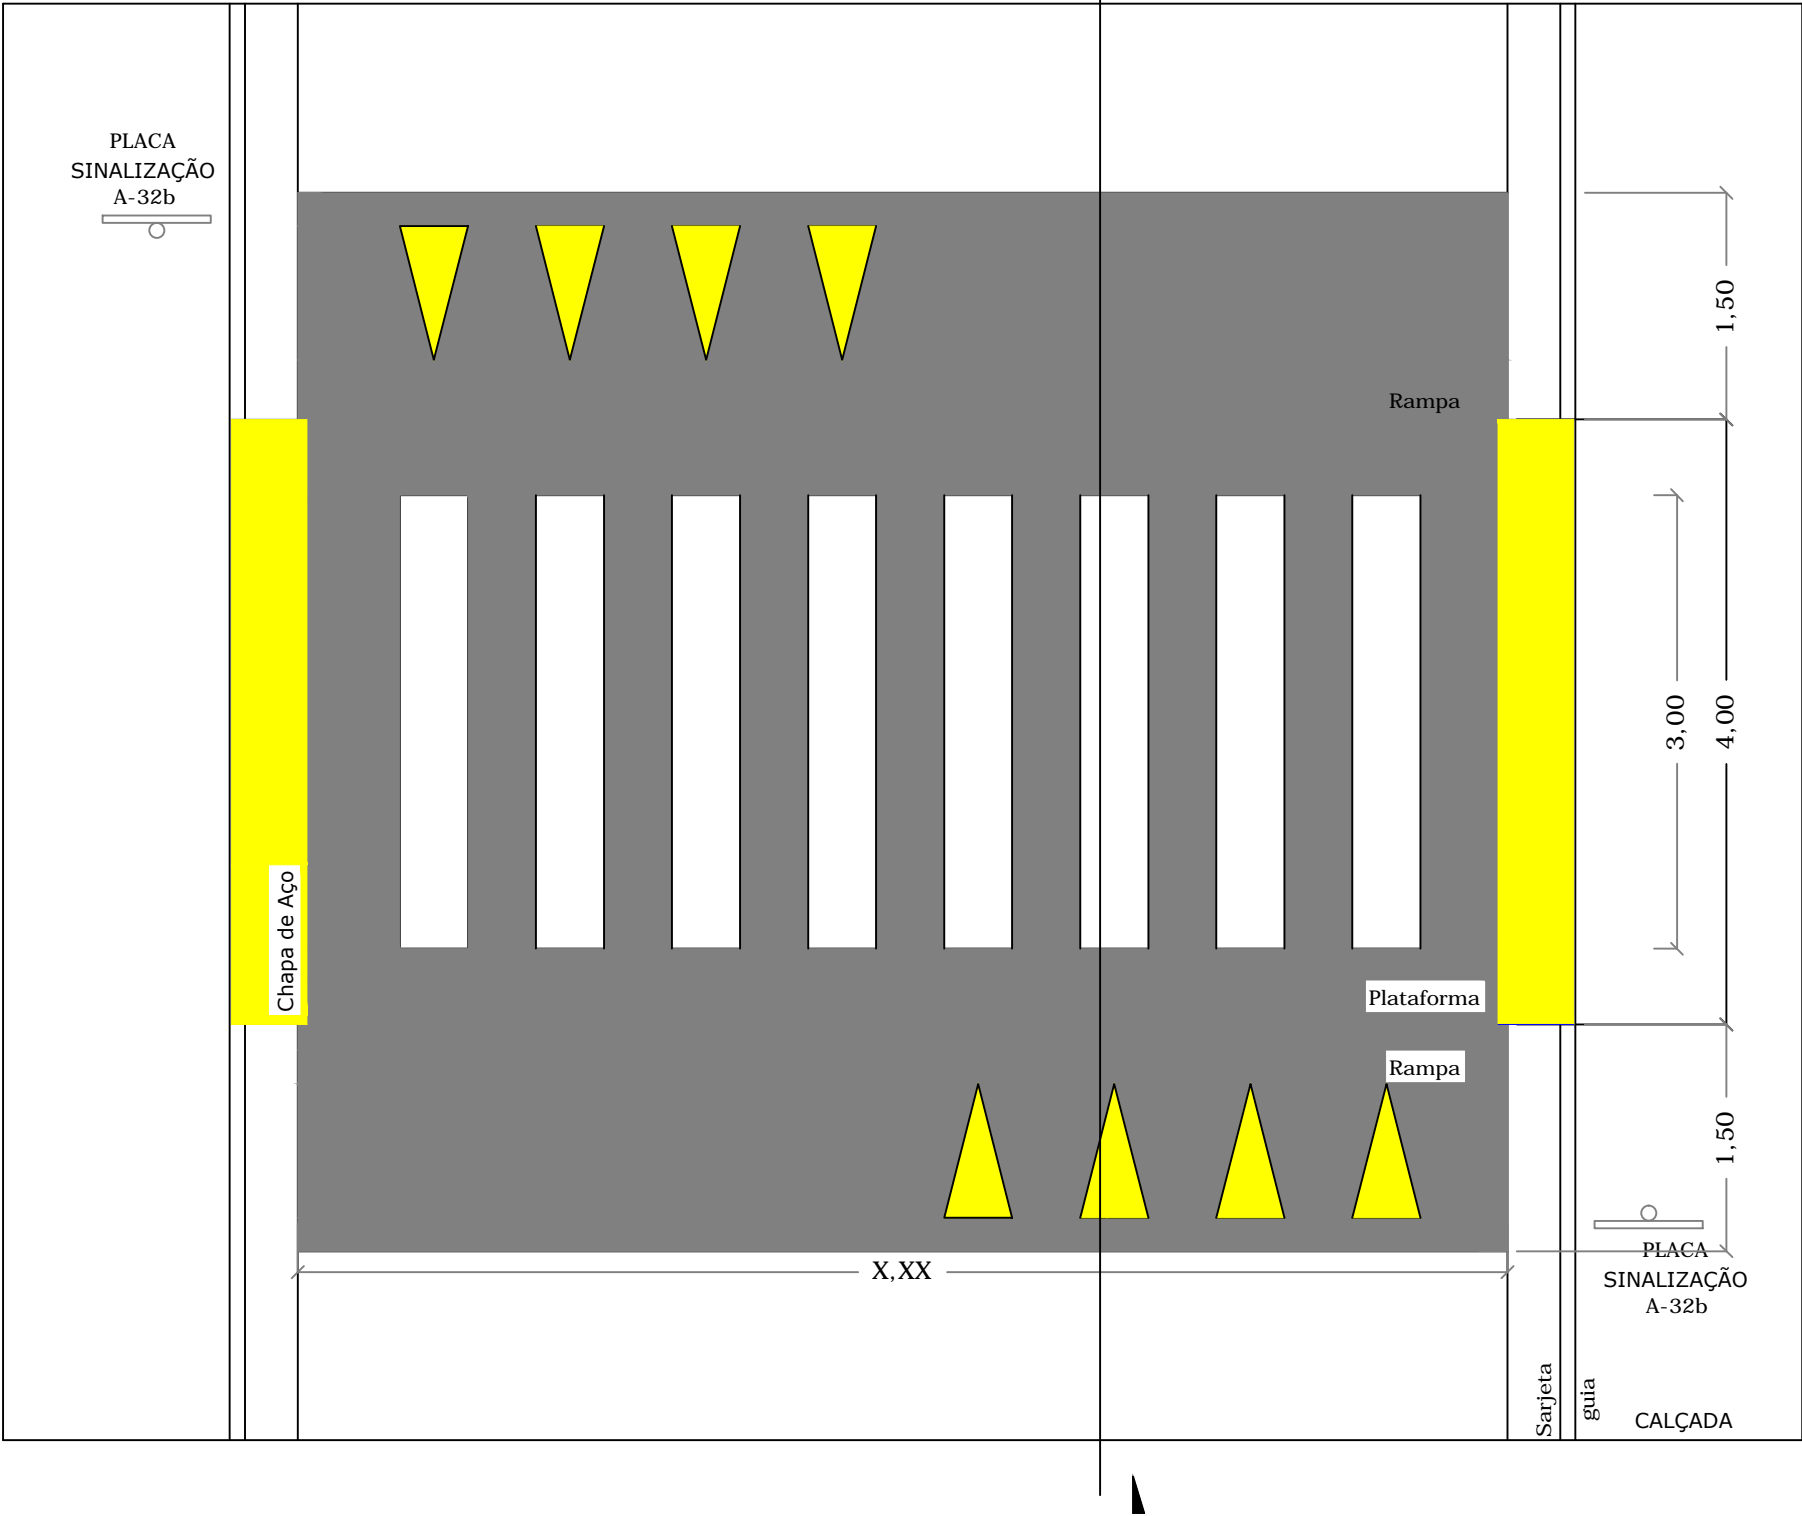

PAULO RICARDO DA SILVA
Prefeito Municipal

Responsável Técnico
FELIPE MARQUES DA SILVA
Engº Civil - CREA 5062487303



Prefeitura Municipal de São Miguel Arcanjo
SECRETARIA MUNICIPAL DE OBRAS

ASSUNTO PROJETO DE CONSTRUÇÃO DE LOMBADA E FAIXA ELEVADA DE PEDESTRE			REVISÃO 00
LOCAL Varios locais de São Miguel Arcanjo-SP			FOLHA 01
DATA 21/08/2018	ESCALA Indicadas		