



Planta baixa área total
Esc 1/250

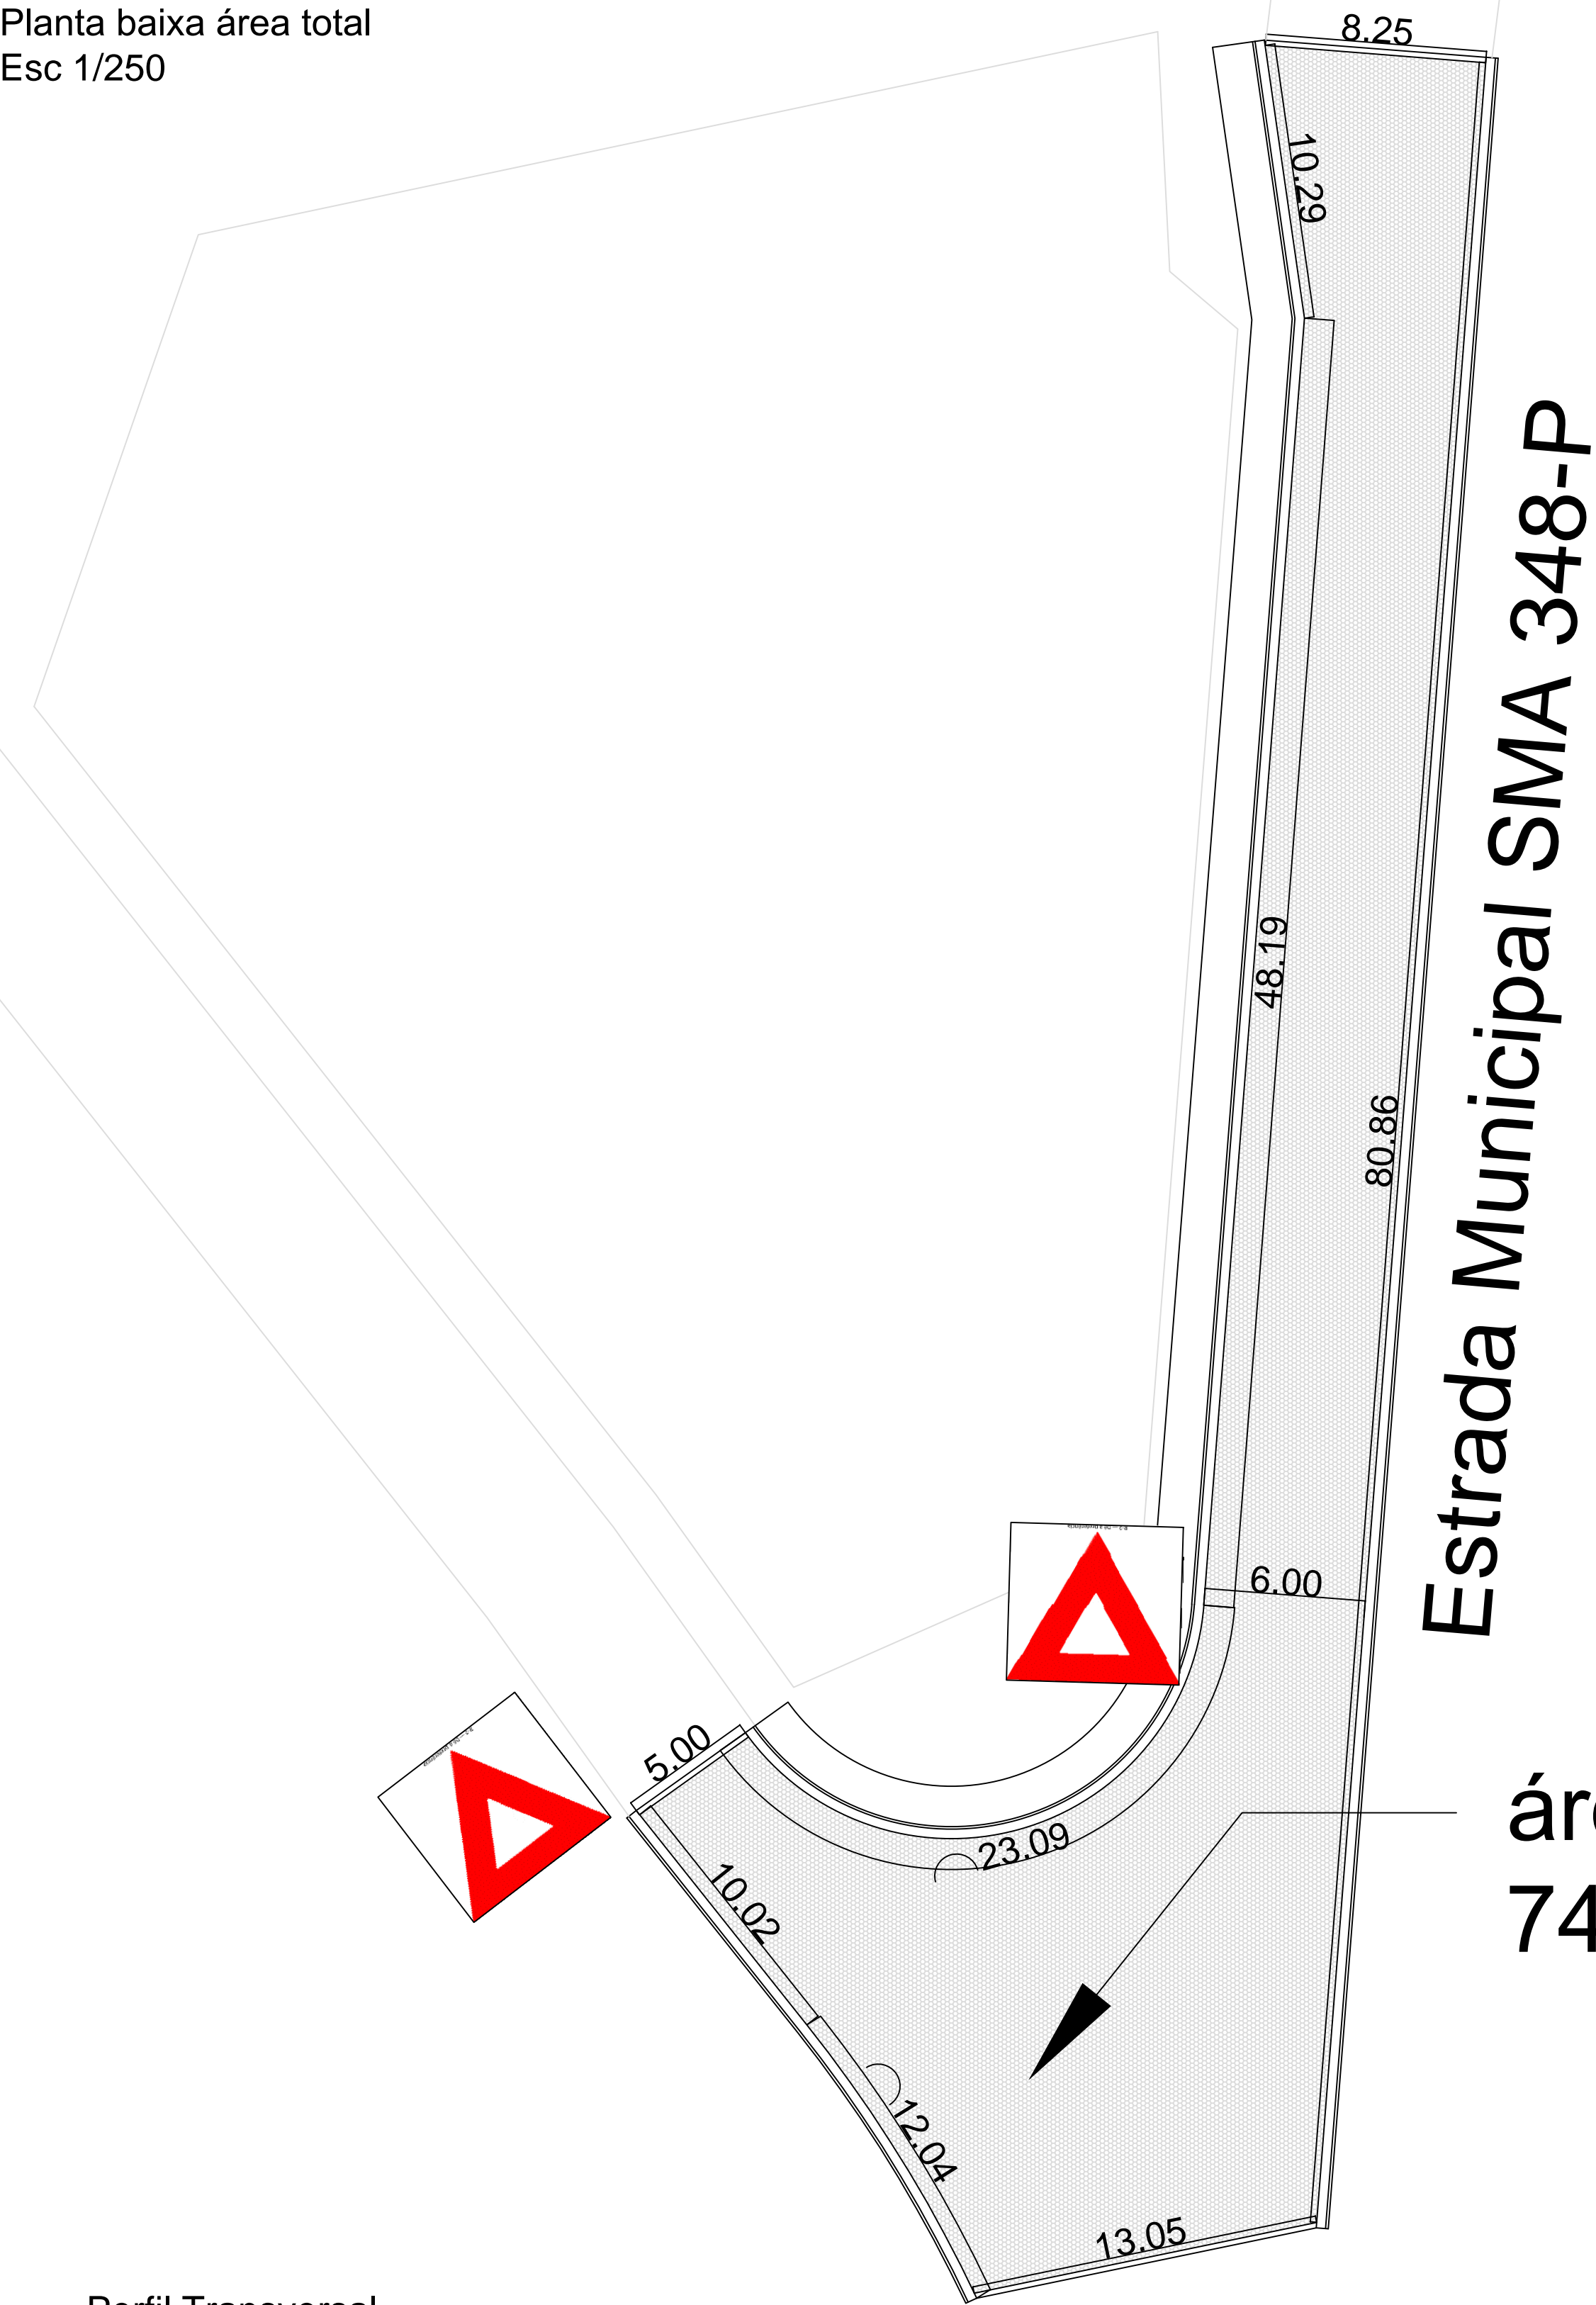


Detalhe da Calçada

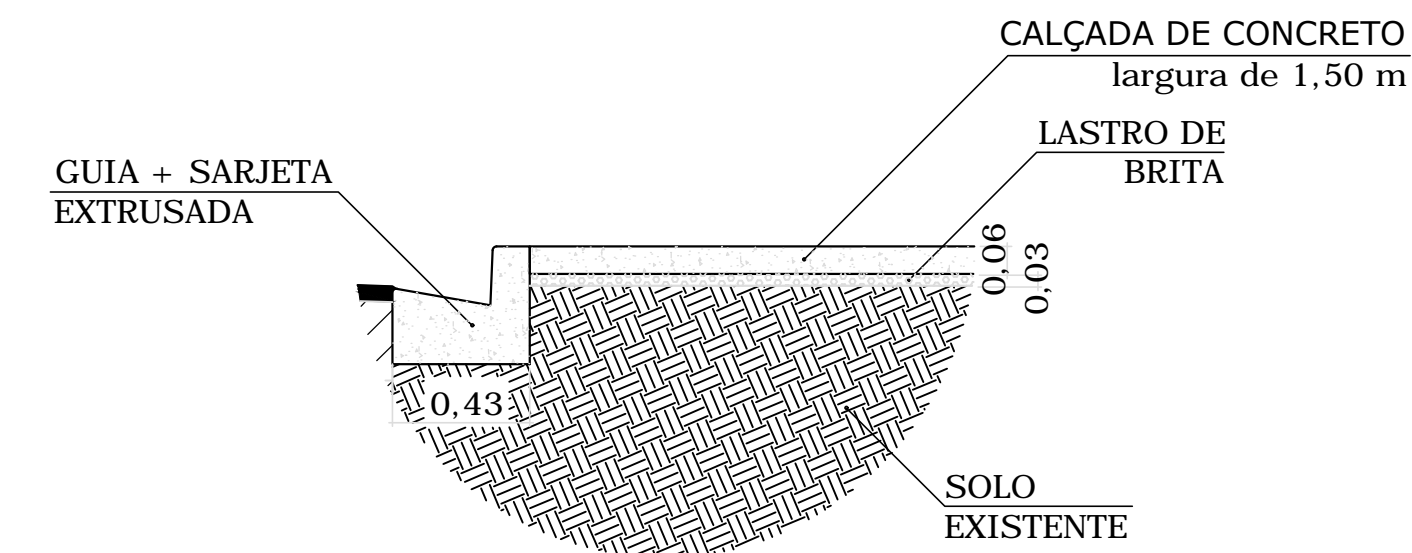

LEGENDA

COMPRIMENTO TOTAL (m)	LARGURA DO PAVIMENTO (m)	ÁREA A SER PAVIMENTADA (m²)	COMPRIMENTO DE GUIAS/SARJETAS (m)	ÁREA DE CALÇADA (LARG:1,50) (m²)
80,86m e 22,06m	6,0m e 5,0m	744,64m²	184,49	122,36

Perfil Transversal

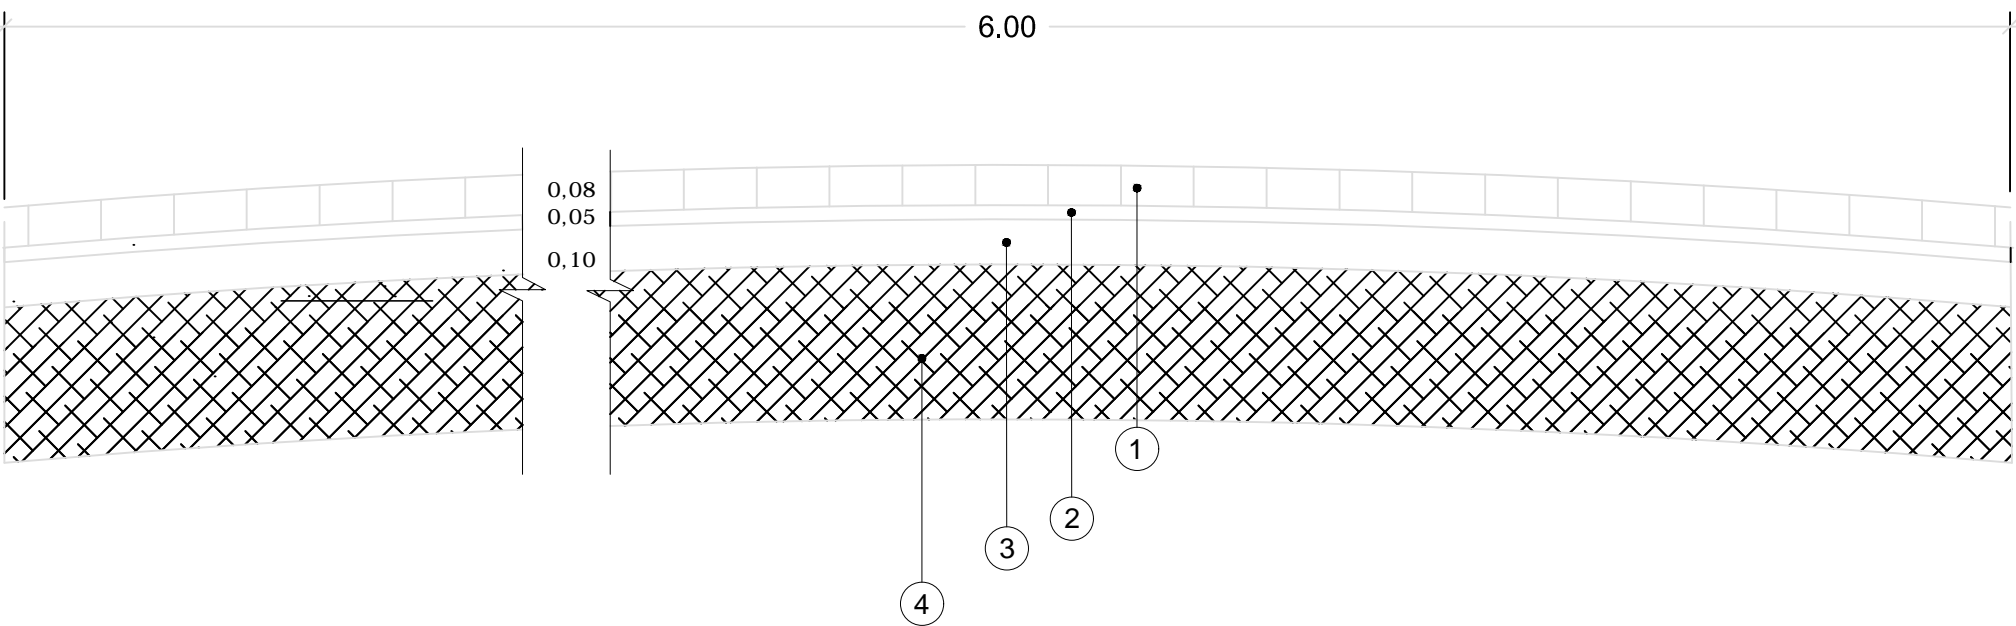

INDICAÇÕES	ESPESURA (m)
1 CAMADA DE ROLAMENTO (Pavimentação em Lajotas de Concreto)	0,08
2 Base de Areia Média	0,05
3 Base de Brita Graduada	0,10
4 SUB-LEITO	-*-*-

Localização
Esc: indicada



PAULO RICARDO DA SILVA
Prefeito Municipal

Responsável Técnico
FELIPE MARQUES DA SILVA
Engº Civil - CREA 5062467303



Prefeitura Municipal de São Miguel Arcanjo
SECRETARIA MUNICIPAL DE OBRAS E SERVIÇOS

ASSUNTO			REVISÃO
PAVIMENTAÇÃO EM LAJOTAS DE CONCRETO PROJETO BÁSICO DE PAVIMENTAÇÃO - PLANTA BAIXA E PERFIL			00
LOCAL			FOLHA
Estrada Municipal SMA 348-P, bairro Rincão, São Miguel Arcanjo-SP			01
DATA	ESCALA		
22-04-2020	Indicadas		