
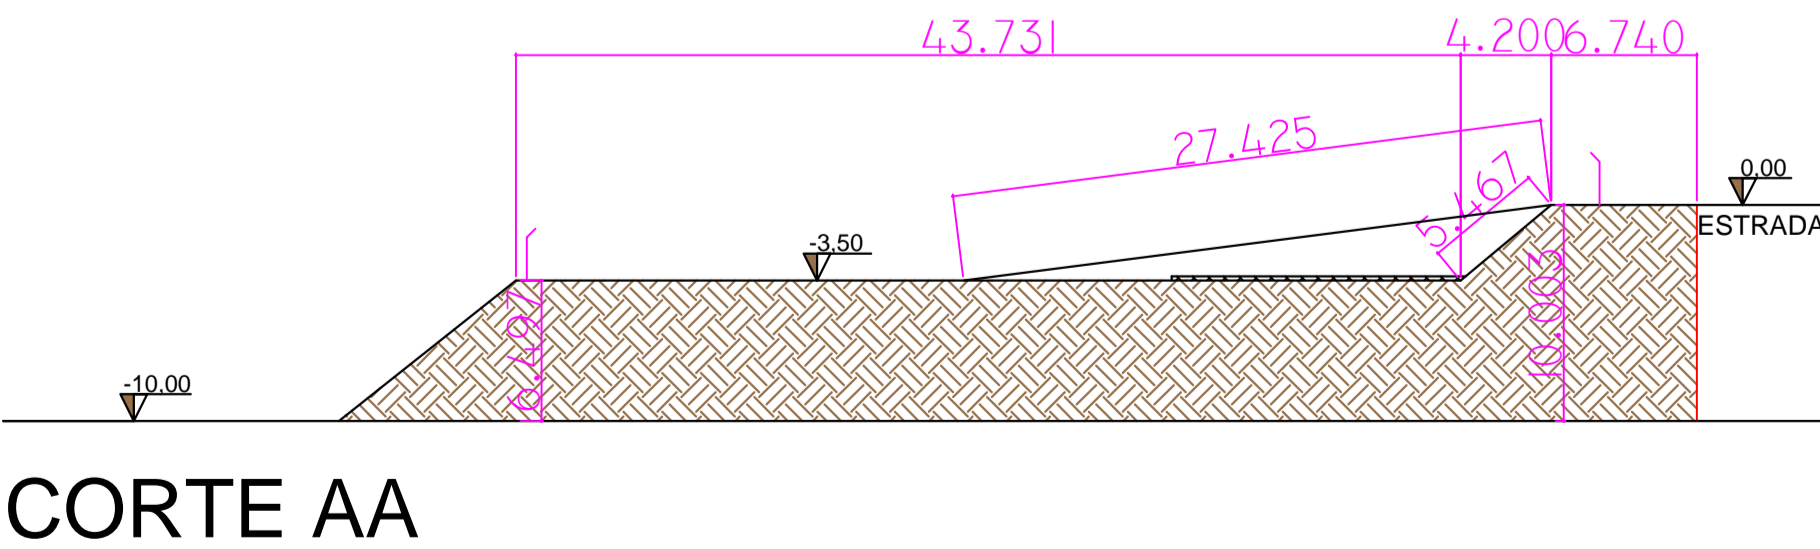
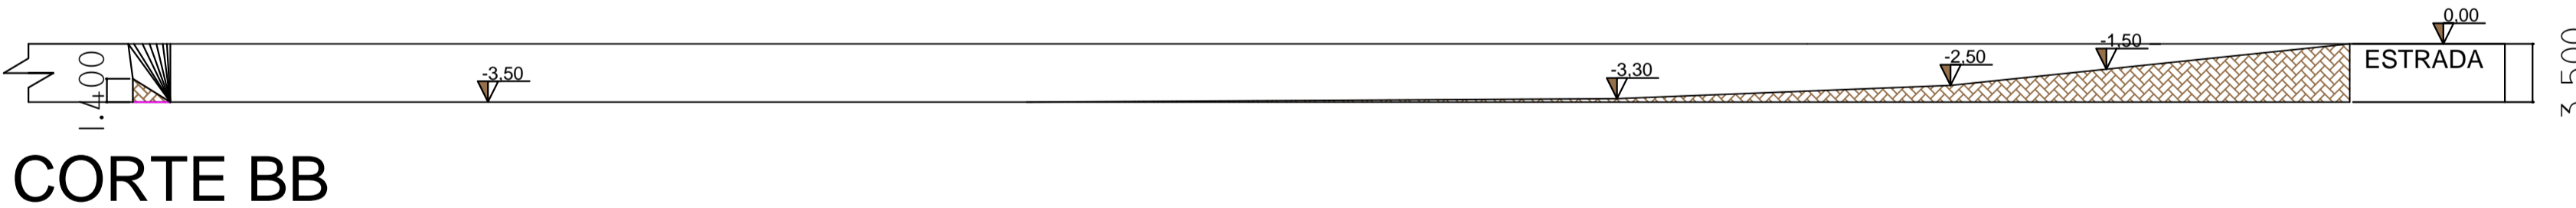


PLANTA DE TERRAPLENAGEM - SERVIÇOS COMPLEMENTARES - ABAITINGA

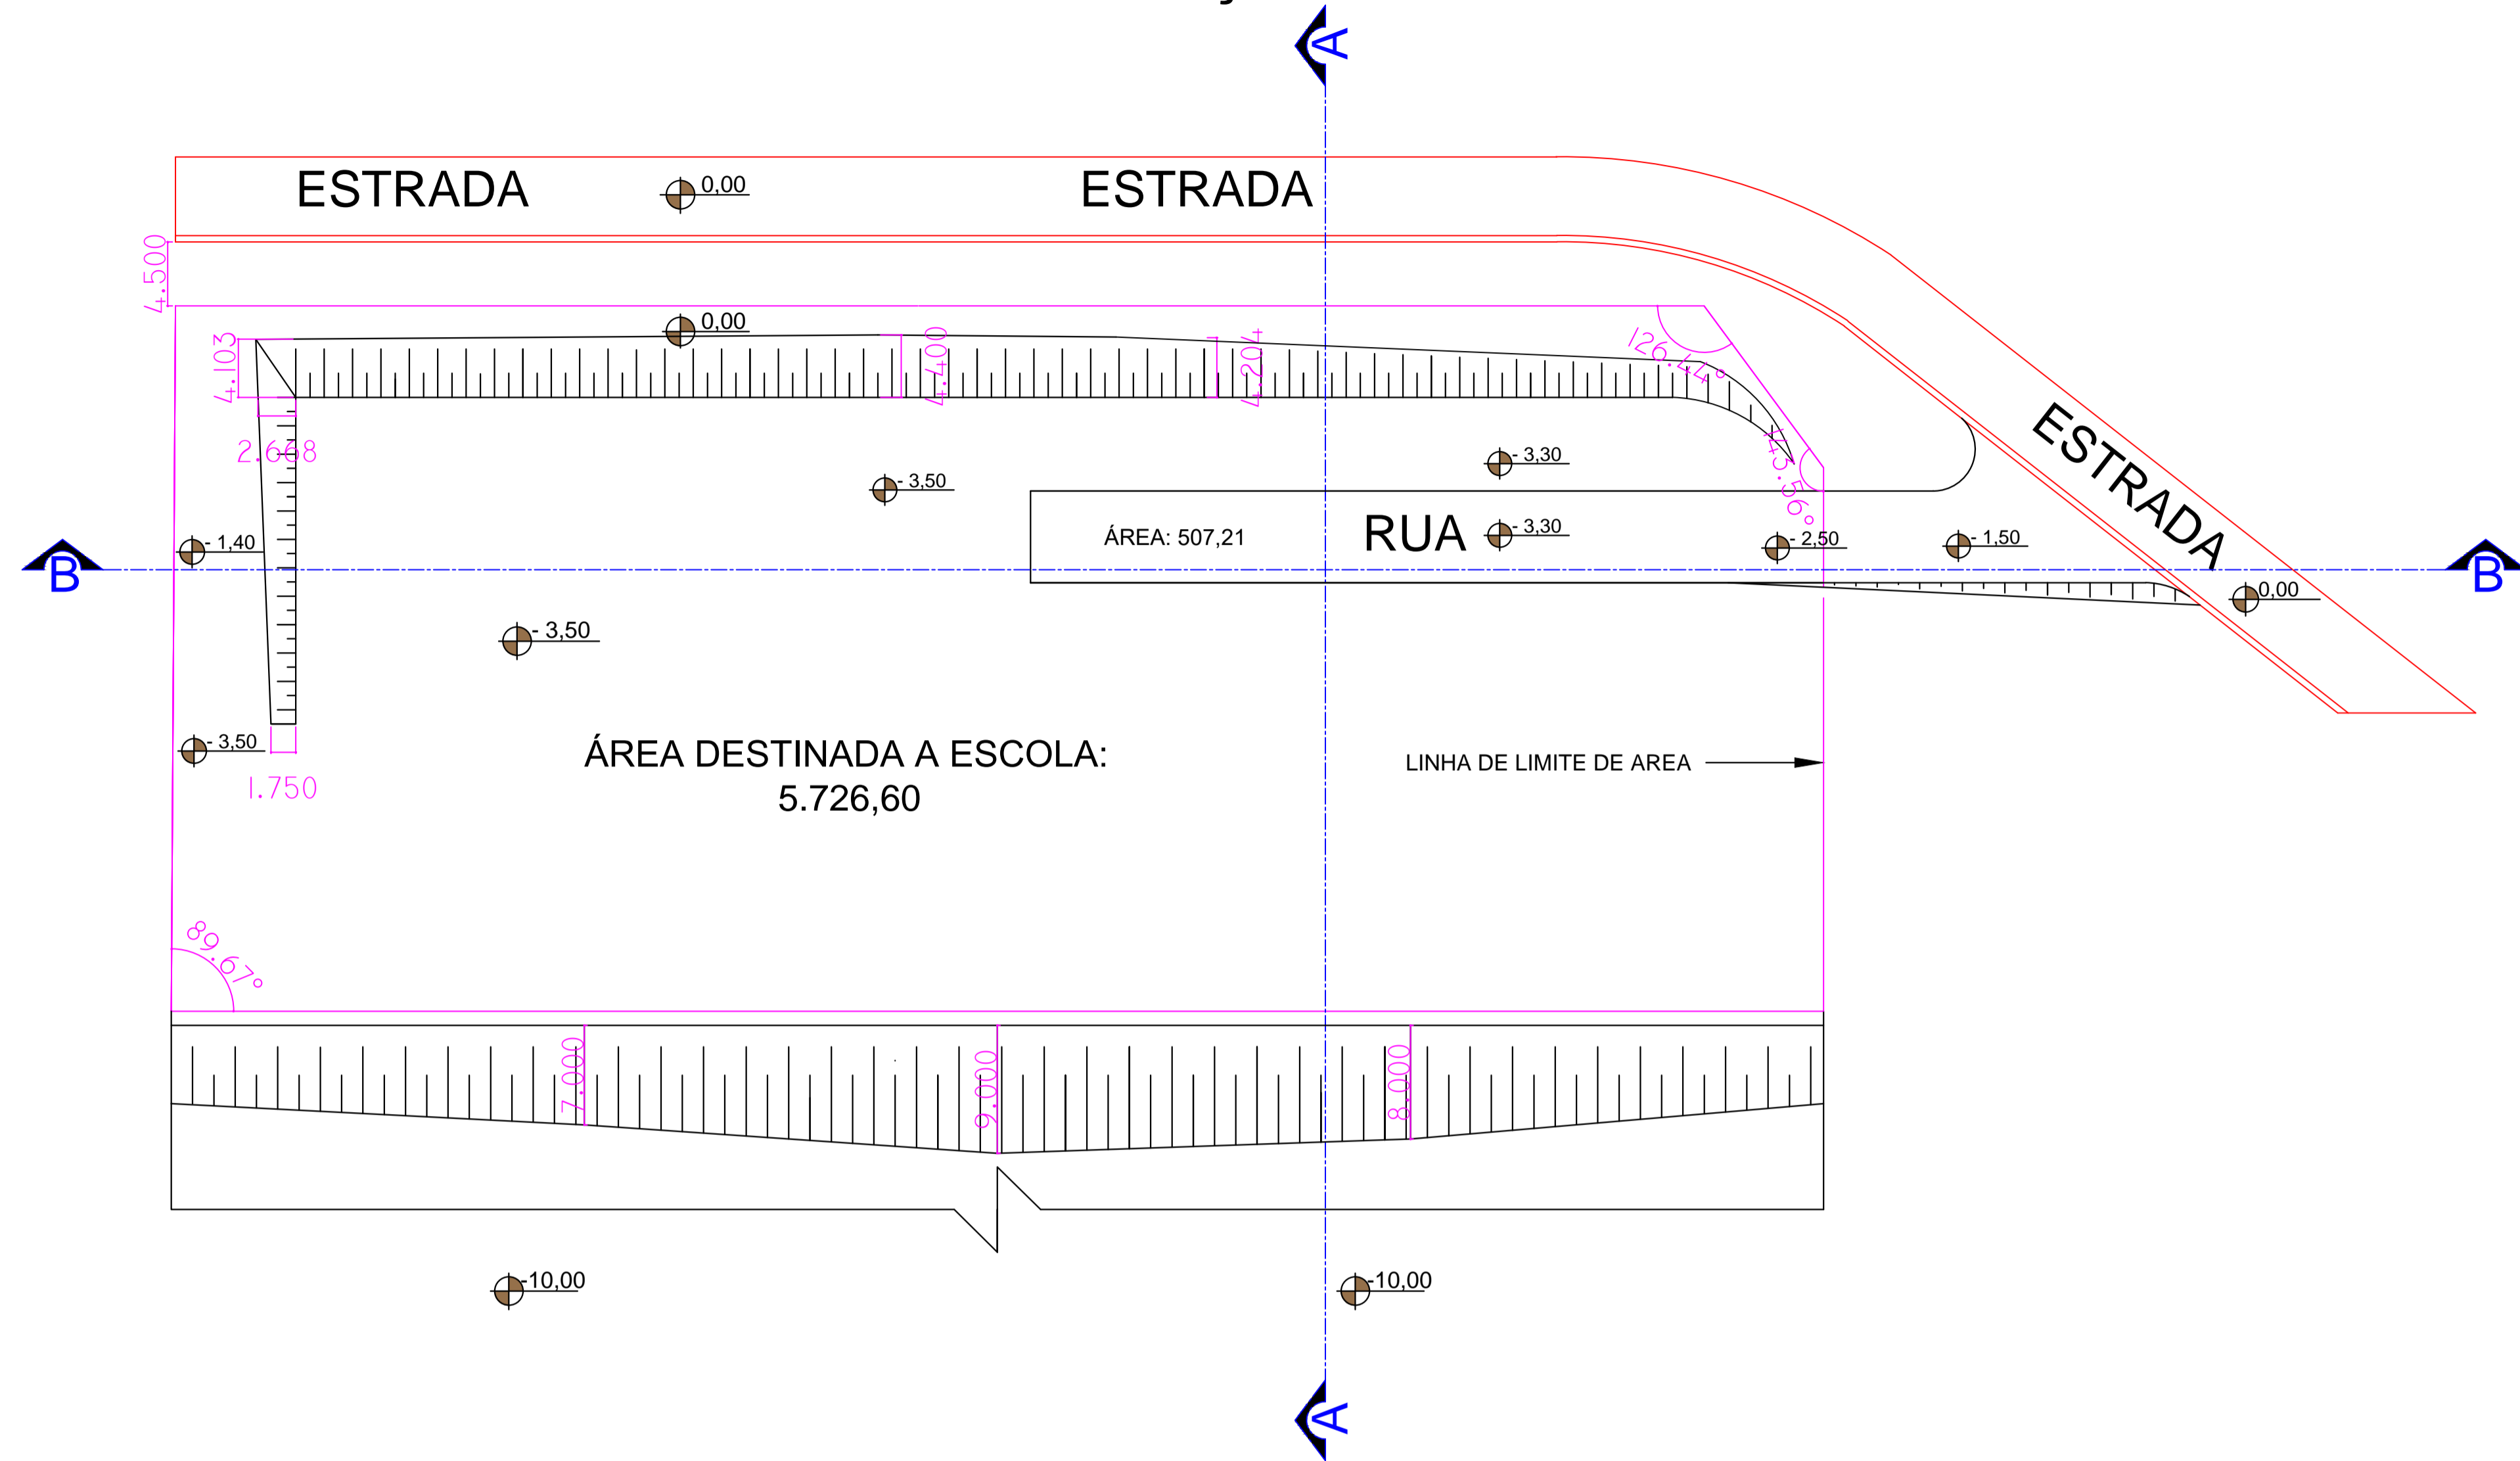

PAULO RICARDO DA SILVA Prefeito Municipal	Responsável Técnico FELIPE MARQUES DA SILVA Engº Civil - CREA 5062487303
--	--

 Prefeitura Municipal de São Miguel Arcanjo SECRETARIA MUNICIPAL DE OBRAS	
ASSUNTO: SERVIÇOS DE TERRAPLANAGEM	REVISÃO: 00
LOCAL: Escola no bairro Abaitinga, Estrada Municipal SMA 517-S São Miguel Arcanjo, Coord.: 24° 2'38.19"S, 48° 0'45.42"O.	FOLHA: 01
DATA: 28/01/2021 ESCALA: 1:350	