




CORTE BB

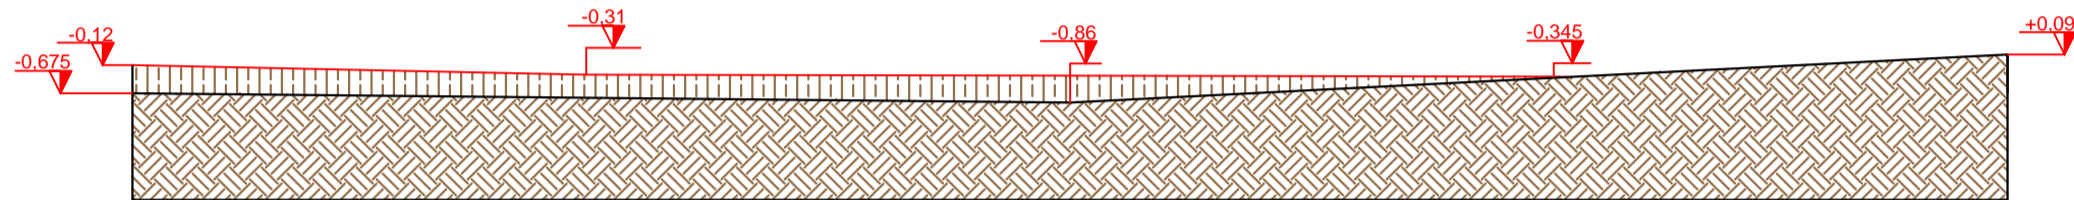

CORTE AA

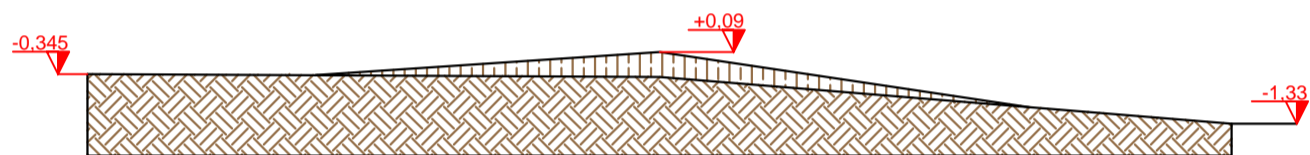

CORTE CC

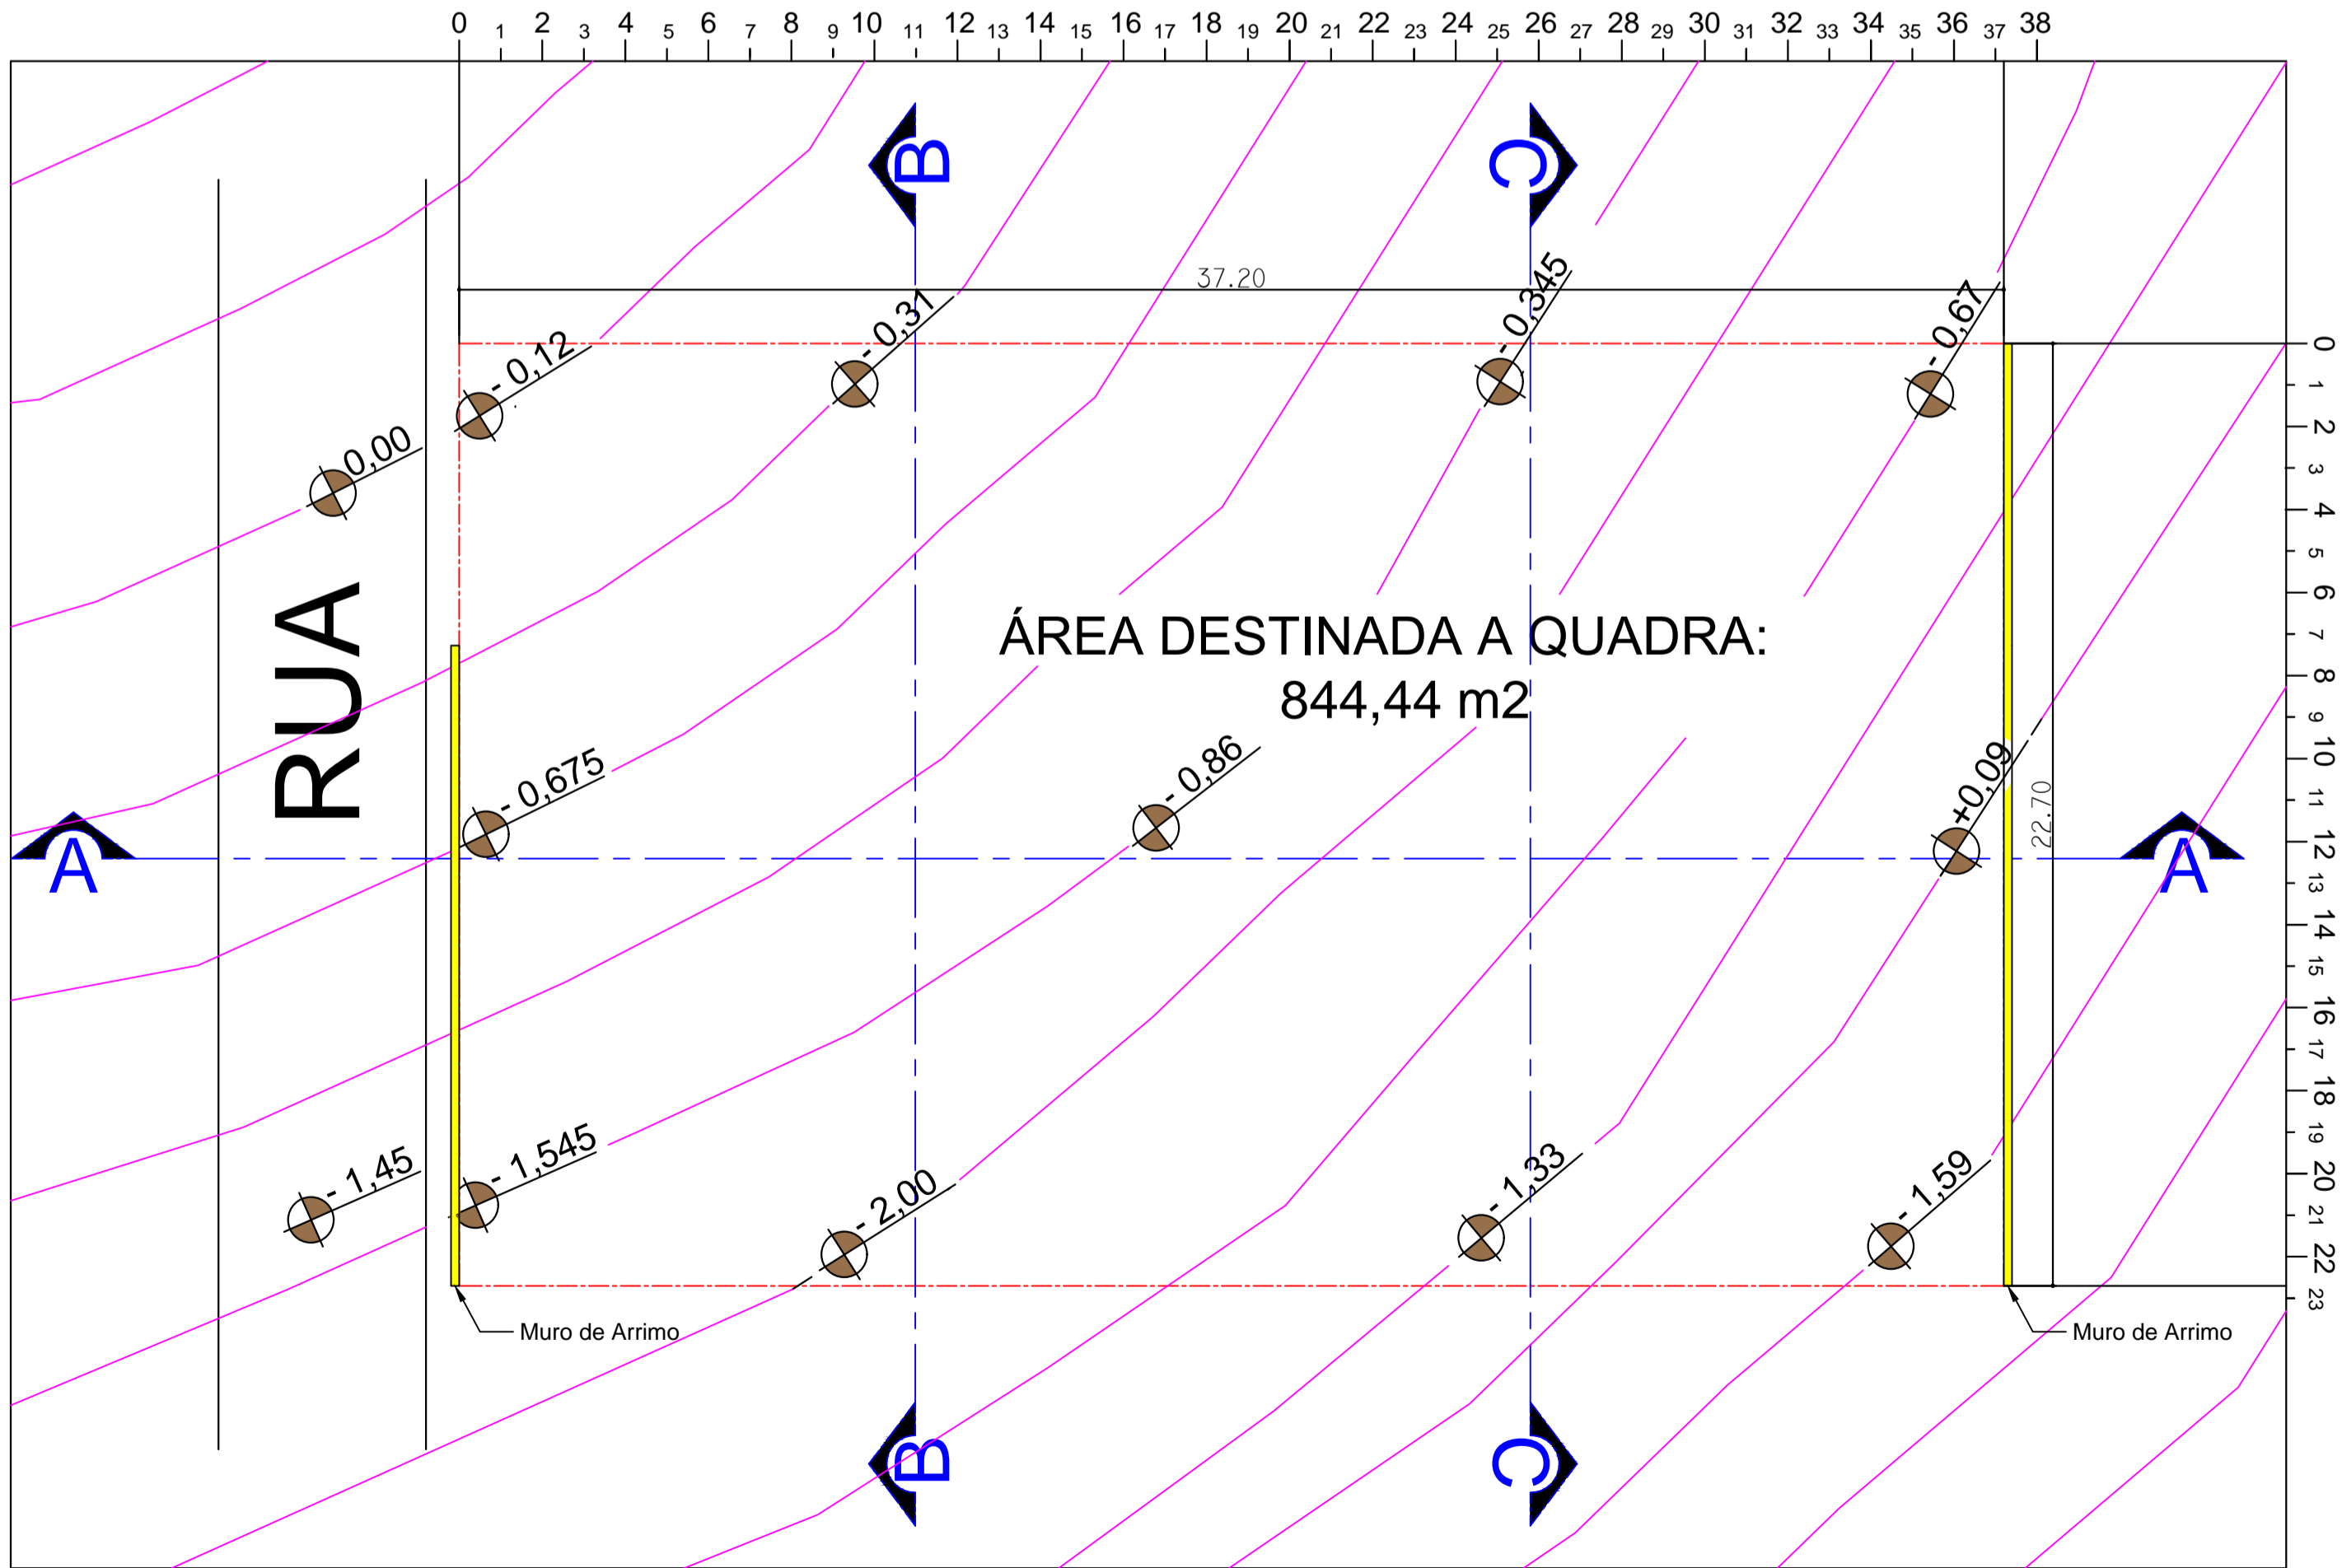

PAULO RICARDO DA SILVA  
Prefeito Municipal

Responsável Técnico  
FELIPE MARQUES DA SILVA  
Engº Civil - CREA 5062487303



Prefeitura Municipal de São Miguel Arcanjo  
SECRETARIA MUNICIPAL DE OBRAS

ASSUNTO: SERVIÇOS DE TERRAPLANAGEM		REVISÃO: 00
LOCAL: Bairro Francisco Pezzato, Rua Jorge José Hakin, São Miguel Arcanjo, Coord.: Lat: 23°53'13.62"S Long: 48°0'24.31"O		FOLHA: 01
DATA: 26/01/2021	ESCALA: 1:150	