




COBERTURA
ESCALA 1:200




CORTE AA
ESCALA 1:100

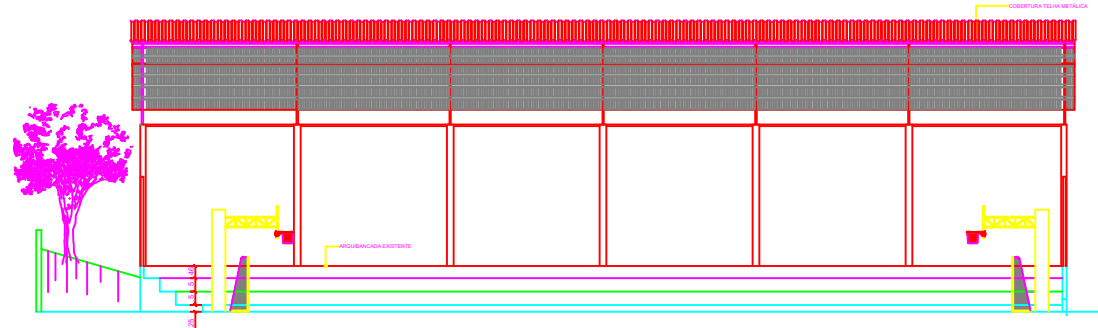

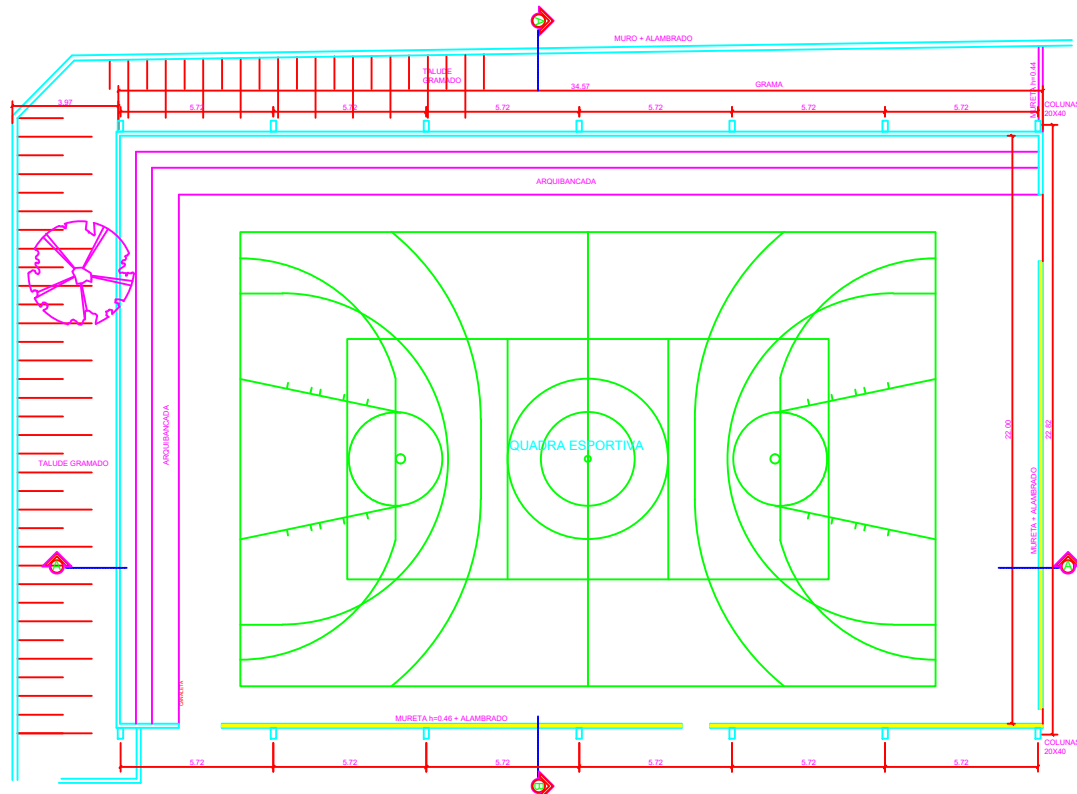

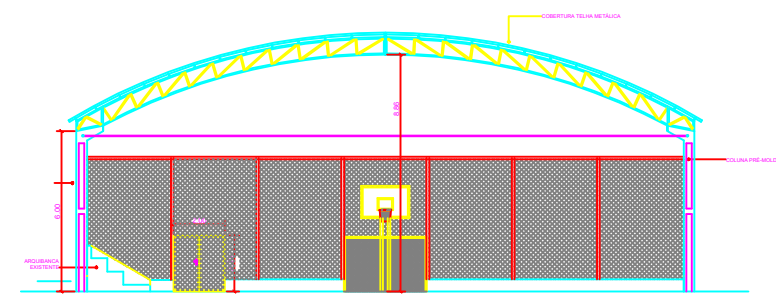QUADRA ESPORTIVA
ESCALA 1:100

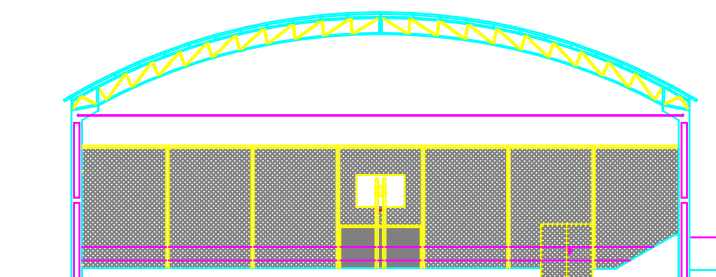

CORTE BB
ESCALA 1:100



VISTA A
ESCALA 1:100

	OBRA	COBERTURA DA QUADRA POLIESPORTIVA		
	LOCAL	E.M.E.I. ARCY PRESTE RUGGERI		
	ASSUNTO	PROJETO DA COBERTURA METÁLICA		
		ESCALA	PROJETO DE M.O.	FOLHA
		1:100	03/03	
PREFEITURA MUNICIPAL DE SÃO MIGUEL ARCANJO		REVISÃO	DATA DO PROJETO	
		01	2021	