

PLANTA BAIXA
Estacas e Cotas

AVENIDA JOSÉ BOAVENTURA

RUA ADOLFO VIEIRA

RUA DUPLIM RODRIGUES DE ALMEIDA


DETALHE
DA CALÇADA

RUA PROJETADA "M"

LEGENDA

	DESCRIÇÃO	QUANTIDADE
	PAVIMENTO - PROPOSTO (CBUQ)	3.183,40 m²
	GUIA E SARJETA EXTRUSADA - PROPOSTA	755,20 m
	CALÇADA - PROPOSTA	818,39 m²
	CALÇADA - EXISTENTE	445,08 m²

DETALHE DA CALÇADA

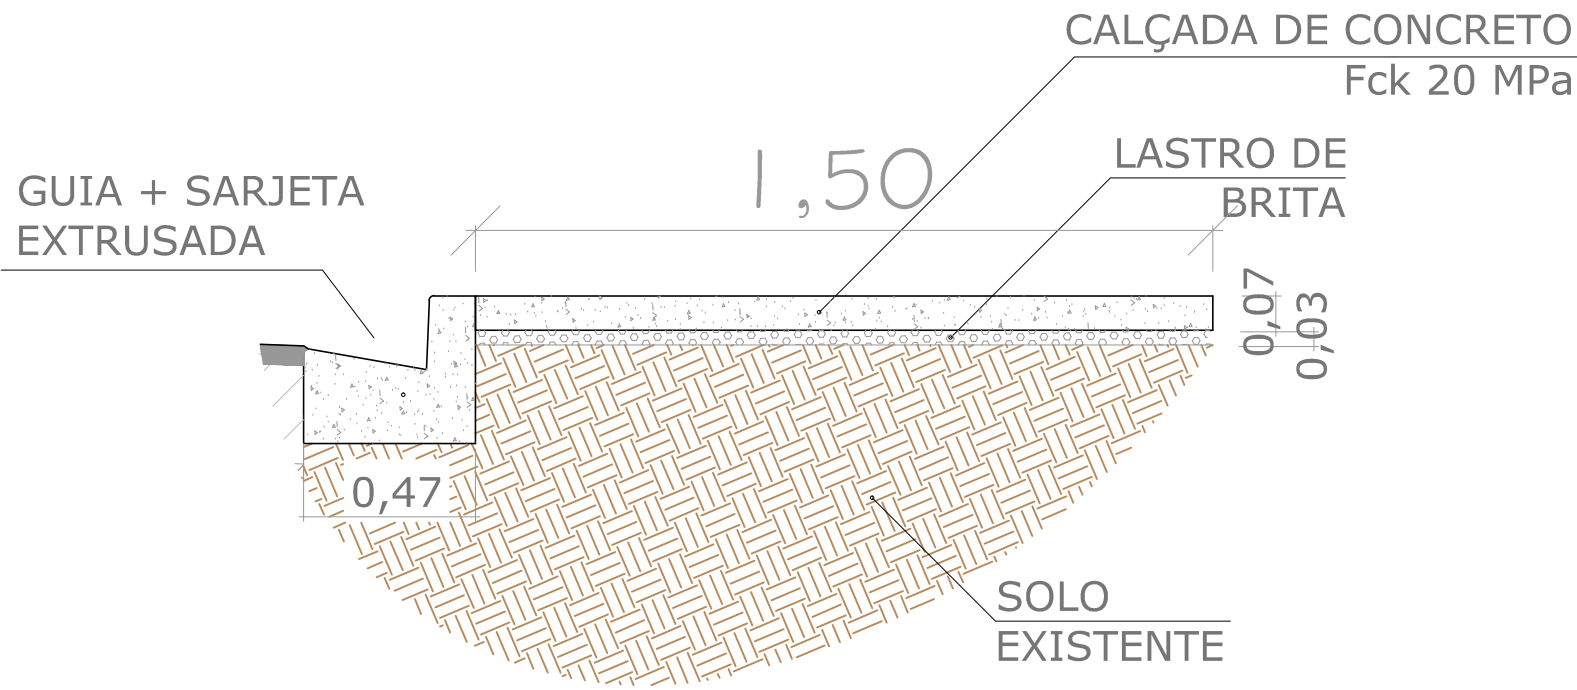

Todas as calçadas propostas terão essas dimensões.

Tsuoshi José Kodawara
Prefeito Municipal

Responsável Técnico
Aleksander Chaves dos Santos
Engenheiro Civil
CREA 506223697
ART 92221220151243137



Prefeitura Municipal de São Miguel Arcanjo
SECRETARIA MUNICIPAL DE OBRAS E SERVIÇOS

ASSUNTO
PROJETO BÁSICO DE PAVIMENTAÇÃO - DETALHE DA CALÇADA, ESTACAS E COTAS.

LOCAL
Rua Adolfo Vieira, Rua Duplim Rodrigues de Almeida e Rua Projetada "M"
Bairro Gramadão.

DATA
12/11/2015

ESCALA
a/ escala

DESENHO
Rodolfo Kenji Espírito Santo

REVISÃO
00

FOLHA

02